



# Bestuhlungsplan

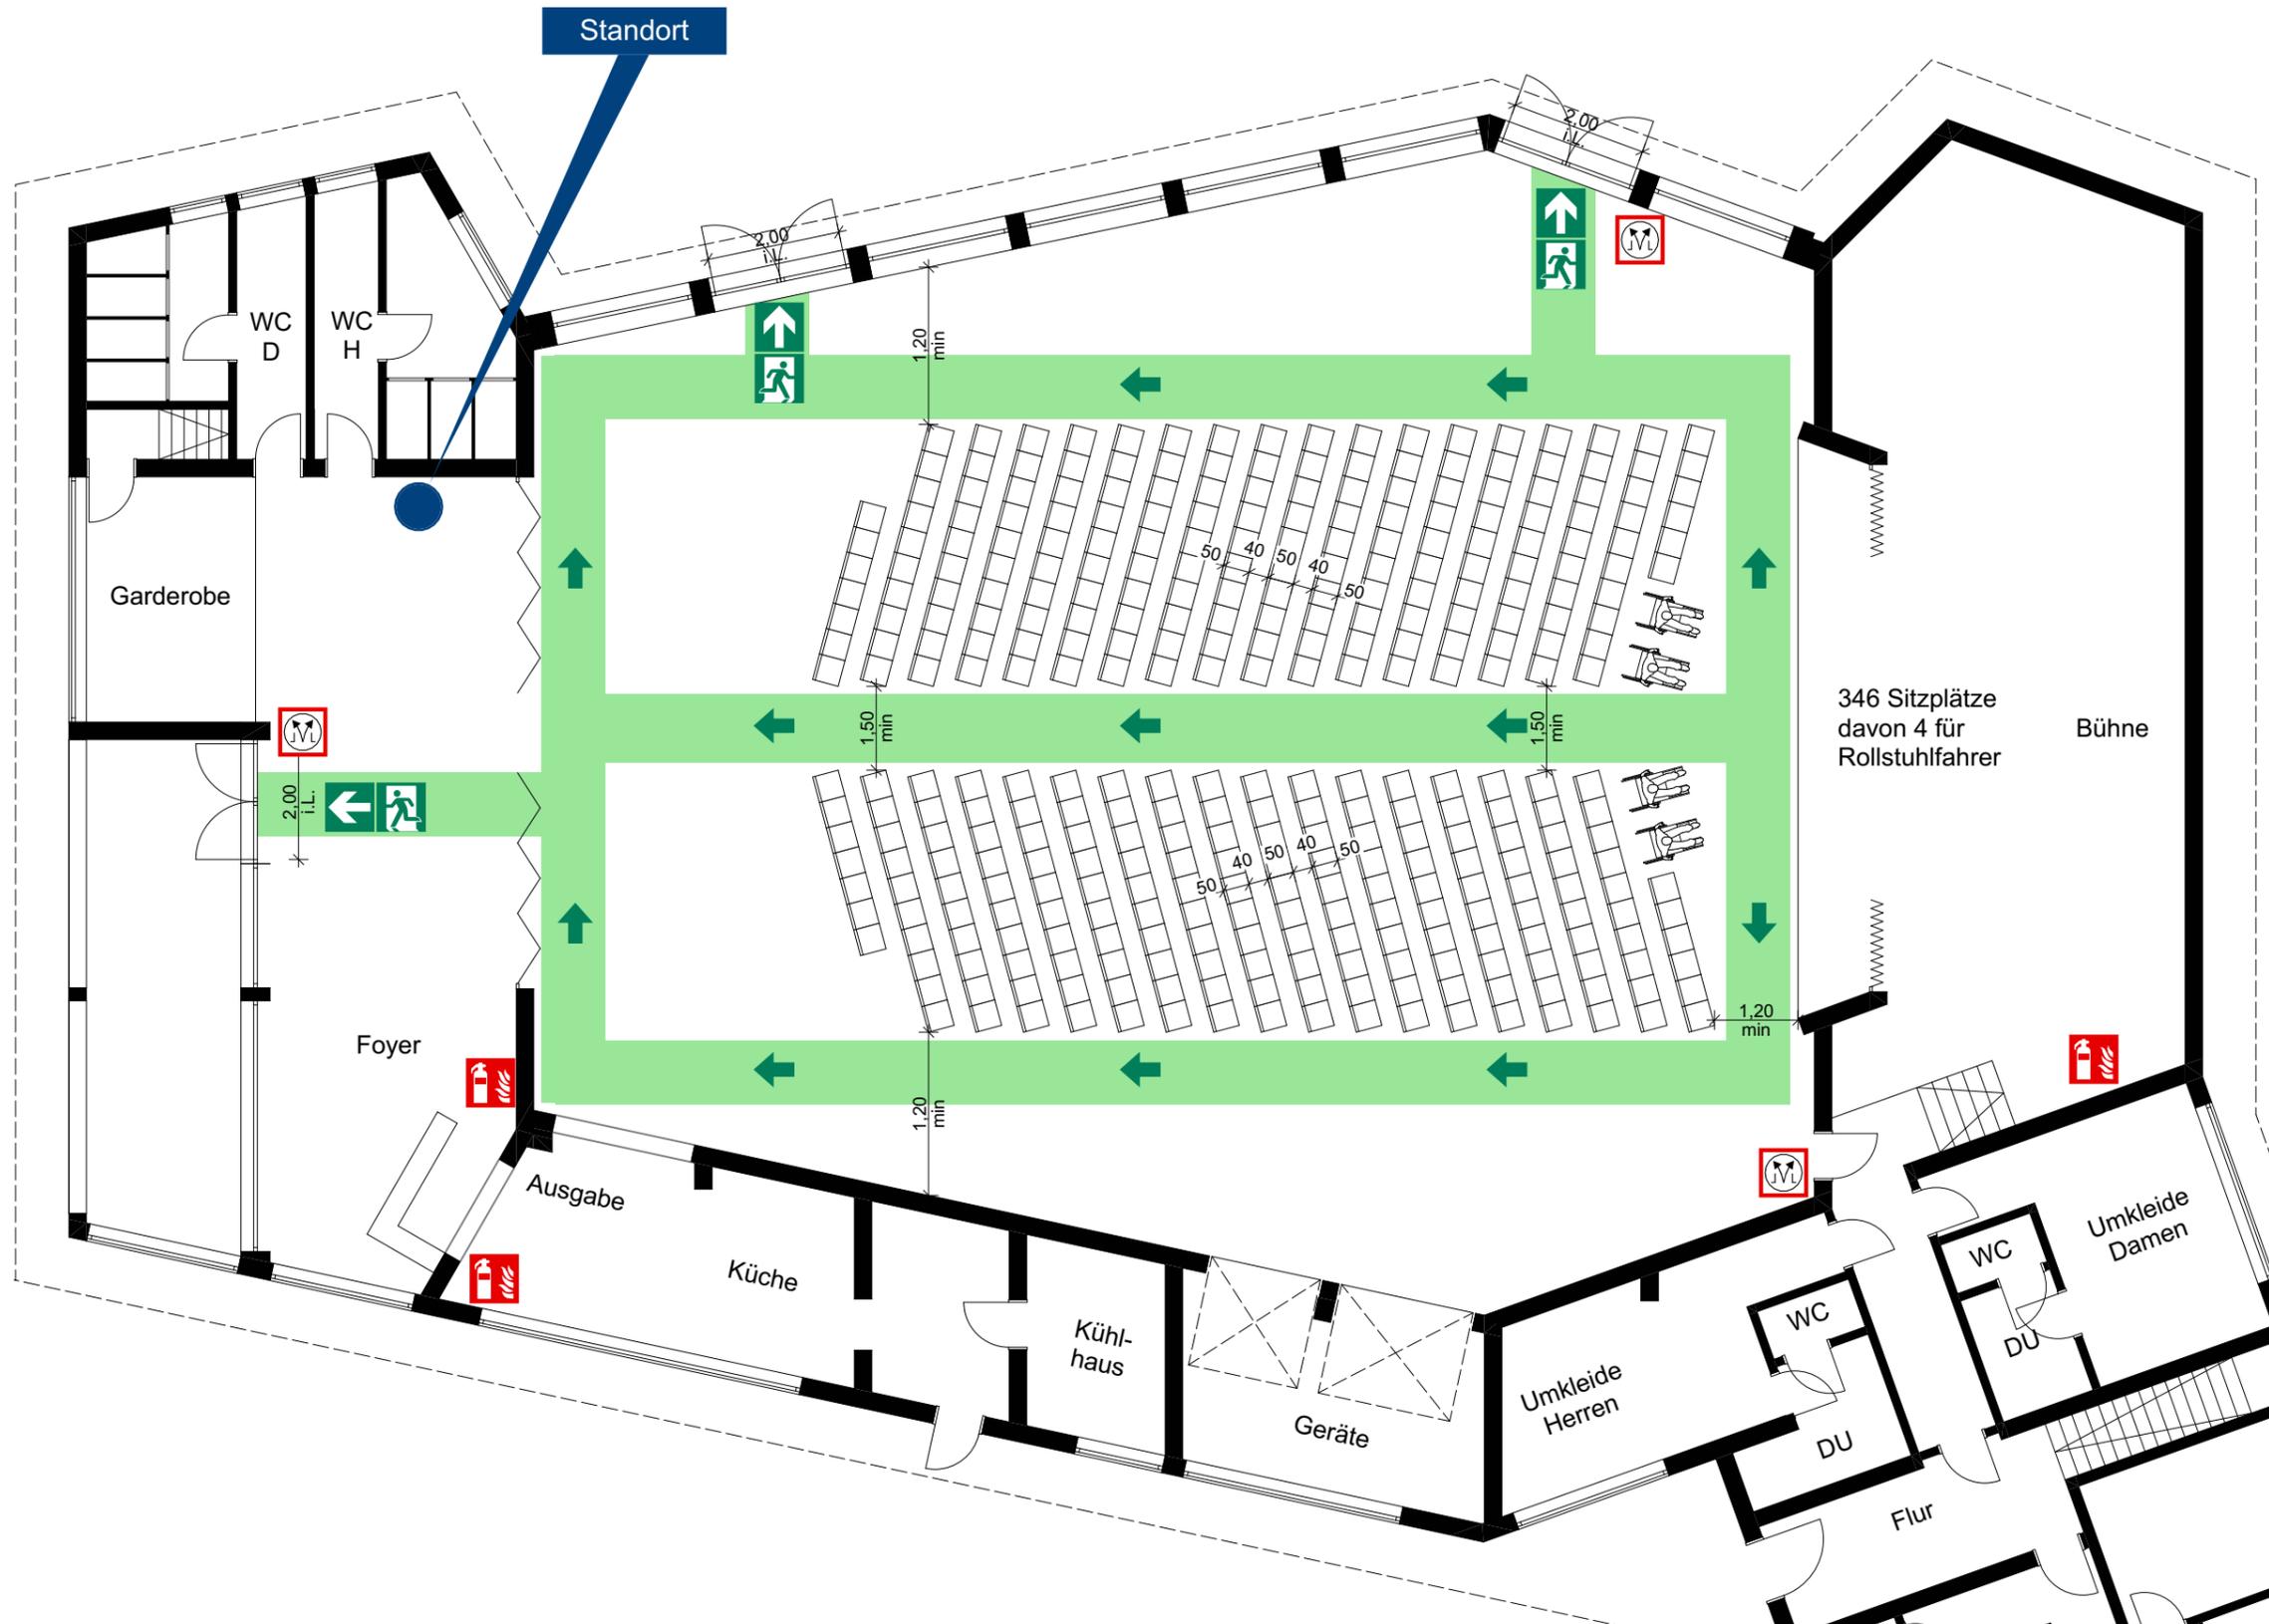

**Legende:**

- Standort
- Fluchtweg
- Notausgang
- Feuerlöscher
- RWA-Bedienstelle
- Sammelstelle

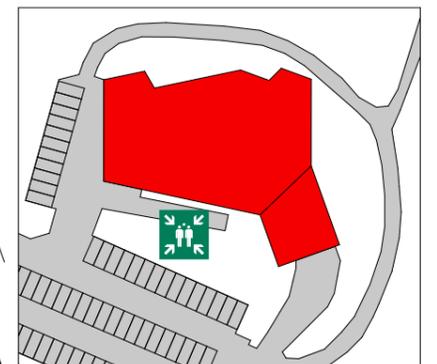

## Feldberghalle

Bärentälerstraße 30 79868 Feldberg

Planverfasser:



faller³ GmbH  
Bergackerweg 1  
79874 Breitnau

Tel.: 07652-91799-0  
info@fallerhochdrei.de  
www.fallerhochdrei.de