


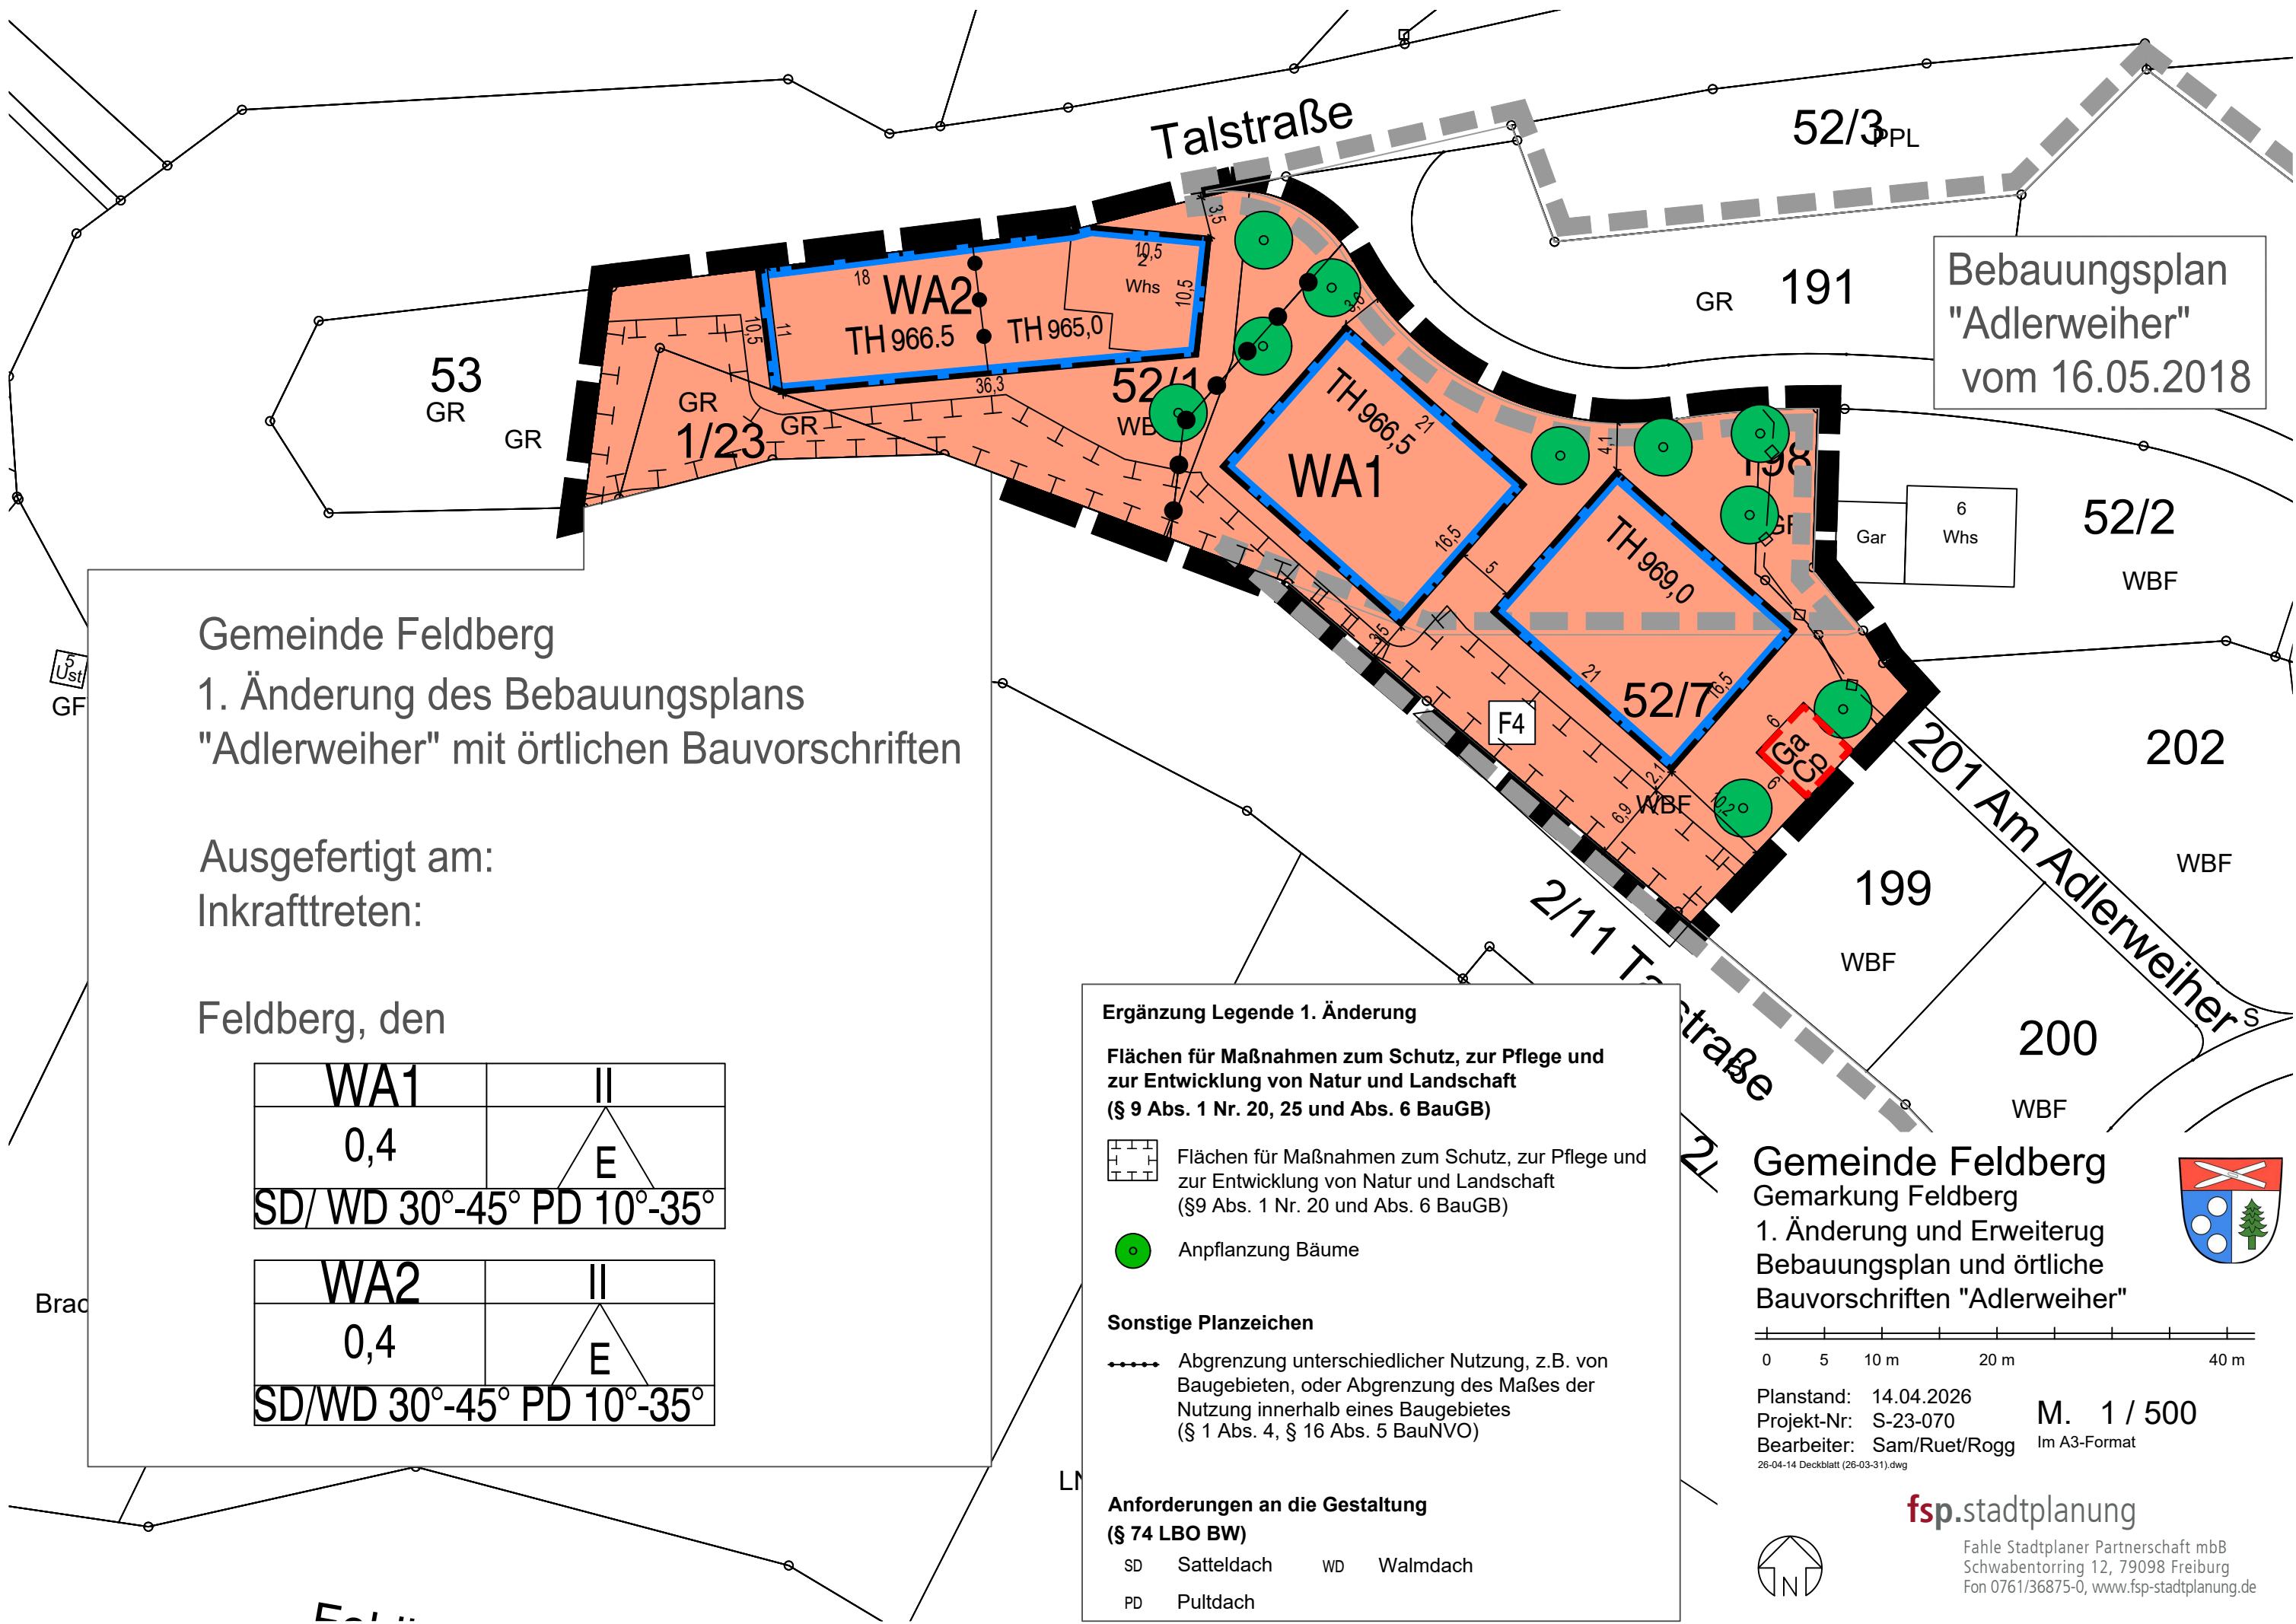

Bebauungsplan
"Adlerweiher"
vom 16.05.2018

Gemeinde Feldberg
1. Änderung des Bebauungsplans
"Adlerweiher" mit örtlichen Bauvorschriften

Ausgefertigt am:
Inkrafttreten:

Feldberg, den

WA1	II
0,4	E
SD/WD 30°-45° PD 10°-35°	

WA2	II
0,4	E
SD/WD 30°-45° PD 10°-35°	

Ergänzung Legende 1. Änderung

Flächen für Maßnahmen zum Schutz, zur Pflege und zur Entwicklung von Natur und Landschaft (§ 9 Abs. 1 Nr. 20, 25 und Abs. 6 BauGB)

Flächen für Maßnahmen zum Schutz, zur Pflege und zur Entwicklung von Natur und Landschaft (§9 Abs. 1 Nr. 20 und Abs. 6 BauGB)

Anpflanzung Bäume



Sonstige Planzeichen

Abgrenzung unterschiedlicher Nutzung, z.B. von Baugebieten, oder Abgrenzung des Maßes der Nutzung innerhalb eines Baugebietes (§ 1 Abs. 4, § 16 Abs. 5 BauNVO)

Anforderungen an die Gestaltung (§ 74 LBO BW)

SD	Satteldach	WD	Walmdach
PD	Pultdach		

Gemeinde Feldberg
Gemarkung Feldberg
1. Änderung und Erweiterung
Bebauungsplan und örtliche
Bauvorschriften "Adlerweiher"

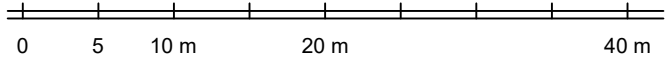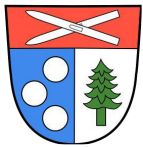

Planstand: 14.04.2026
Projekt-Nr: S-23-070
Bearbeiter: Sam/Ruet/Rogg
M. 1 / 500
Im A3-Format



fsp.stadtplanung
Fahle Stadtplaner Partnerschaft mbB
Schwabentorring 12, 79098 Freiburg
Fon 0761/36875-0, www.fsp-stadtplanung.de